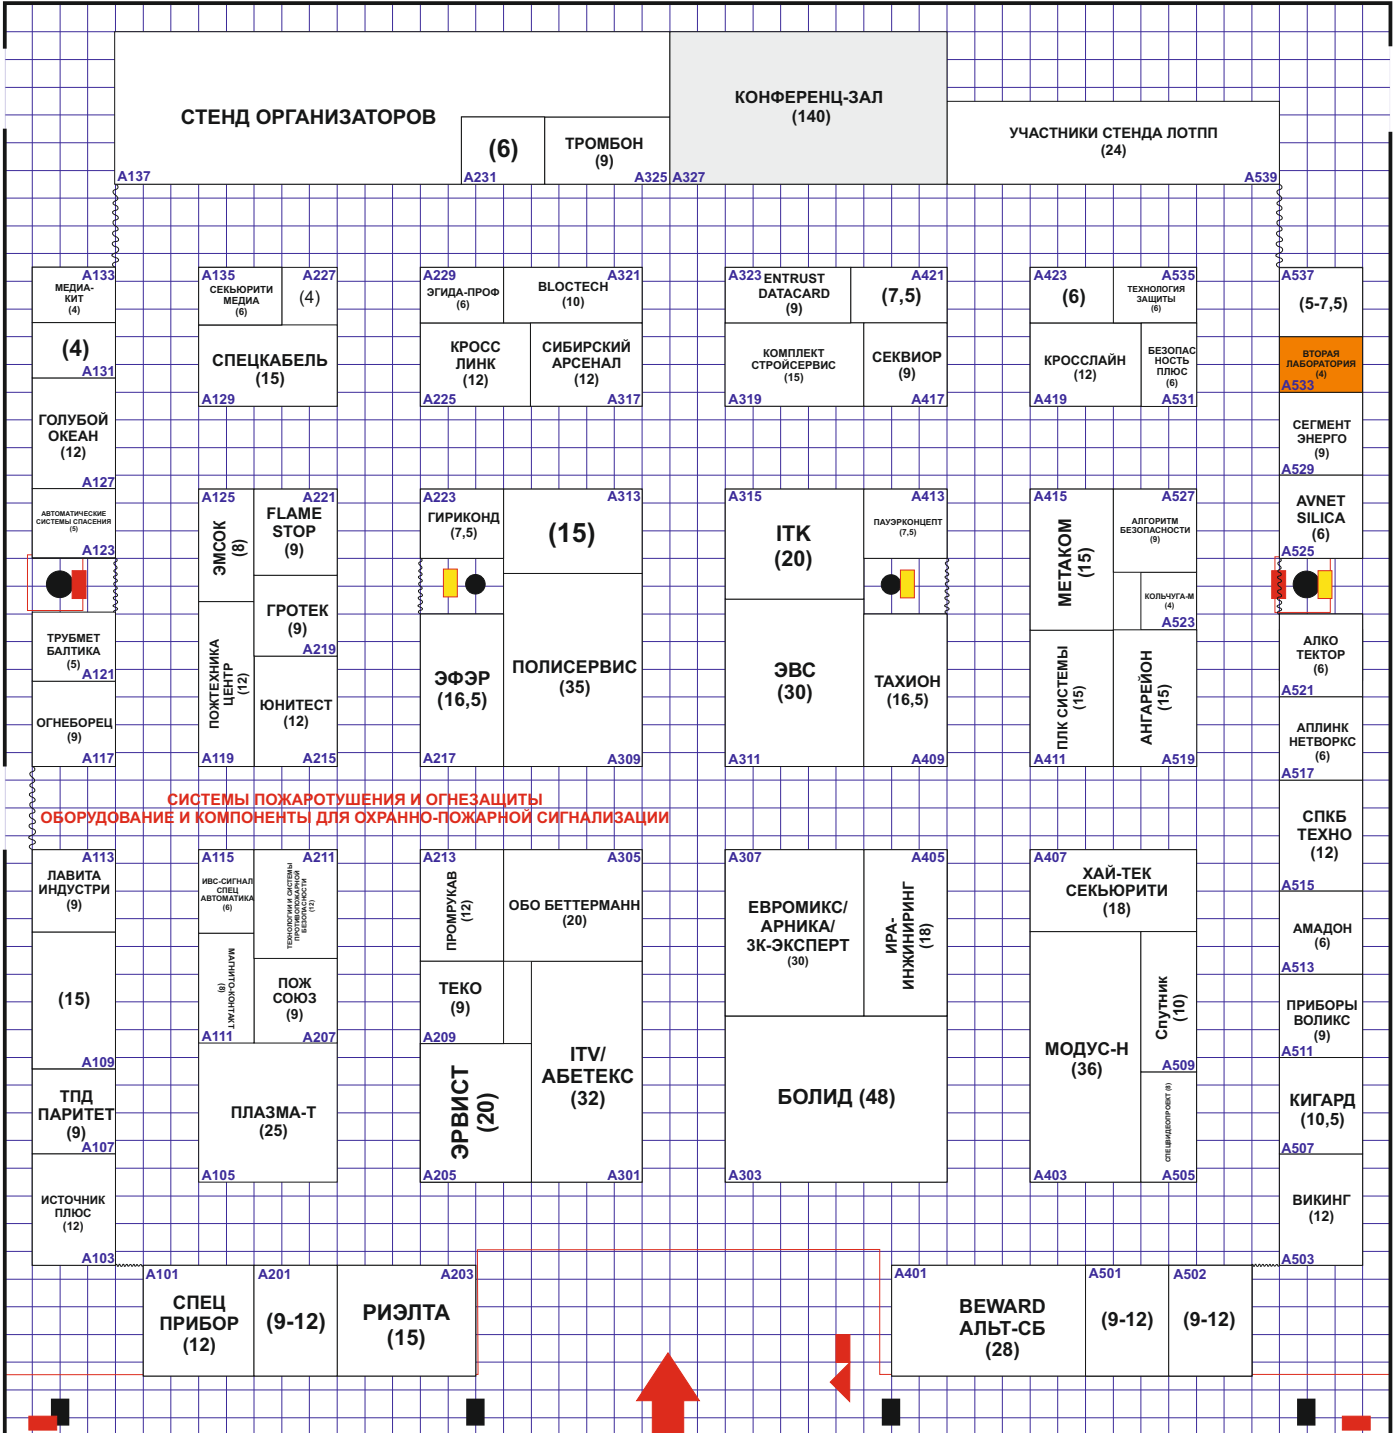

 
 



МОНТАЖНЫЕ  
БОРТА

МОНТАЖНЫЕ  
БОРТА



**ВХОД**

-  - Эвакуационный выход
-  - Пожарный кран
-  - Зона ограничения строительства
-  - Линия обозначения балкона